


(仮) アリーナ 42m×38m  
 (125 コマ) B タイプ (システムパネル)

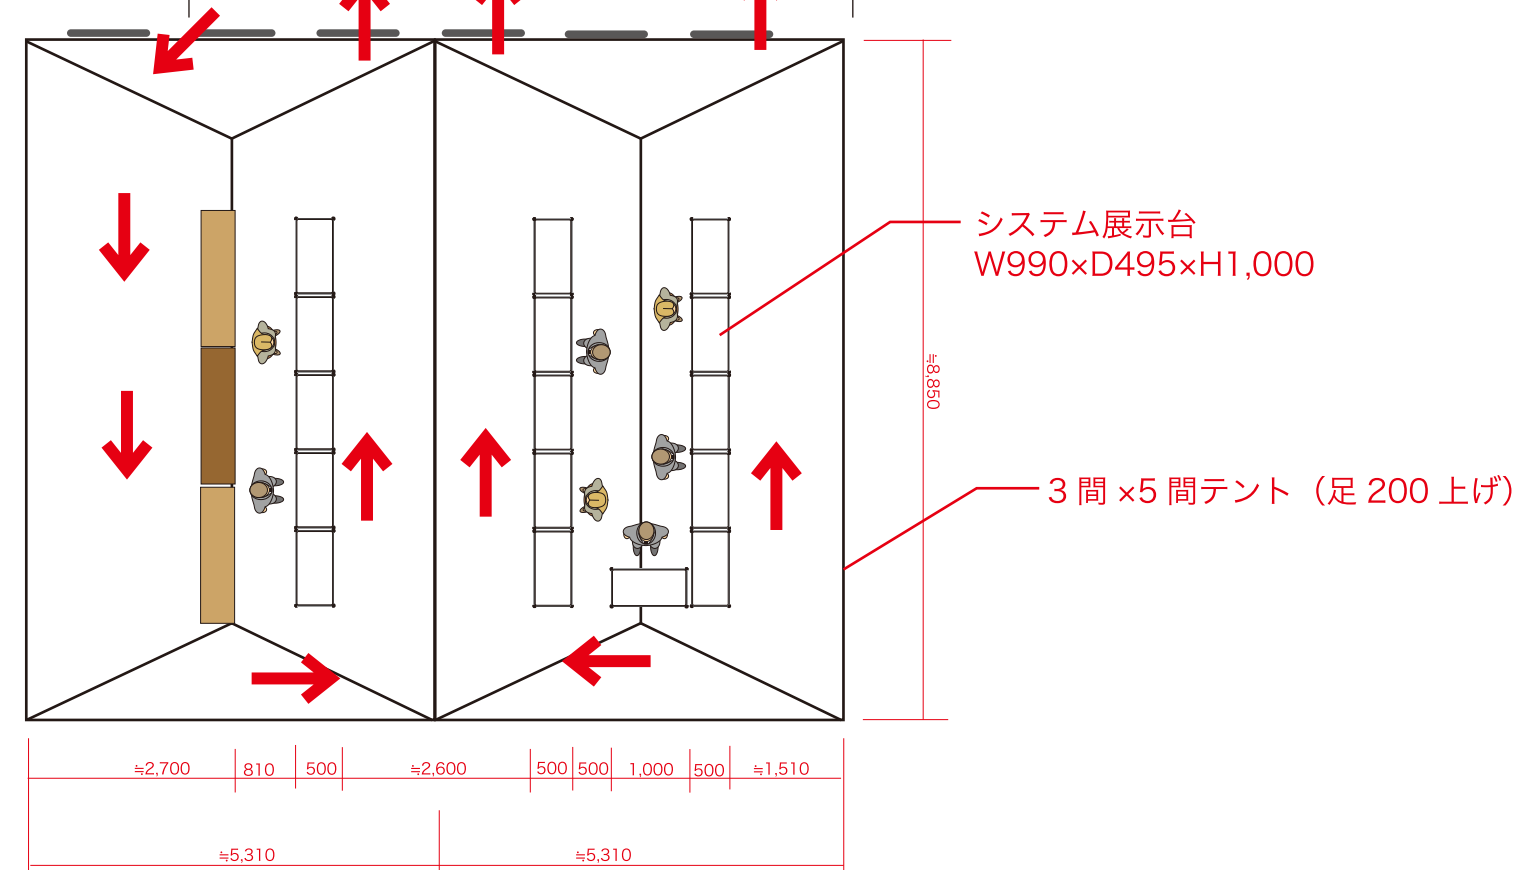

S=1 : 100