


■テクノプラザ岡谷

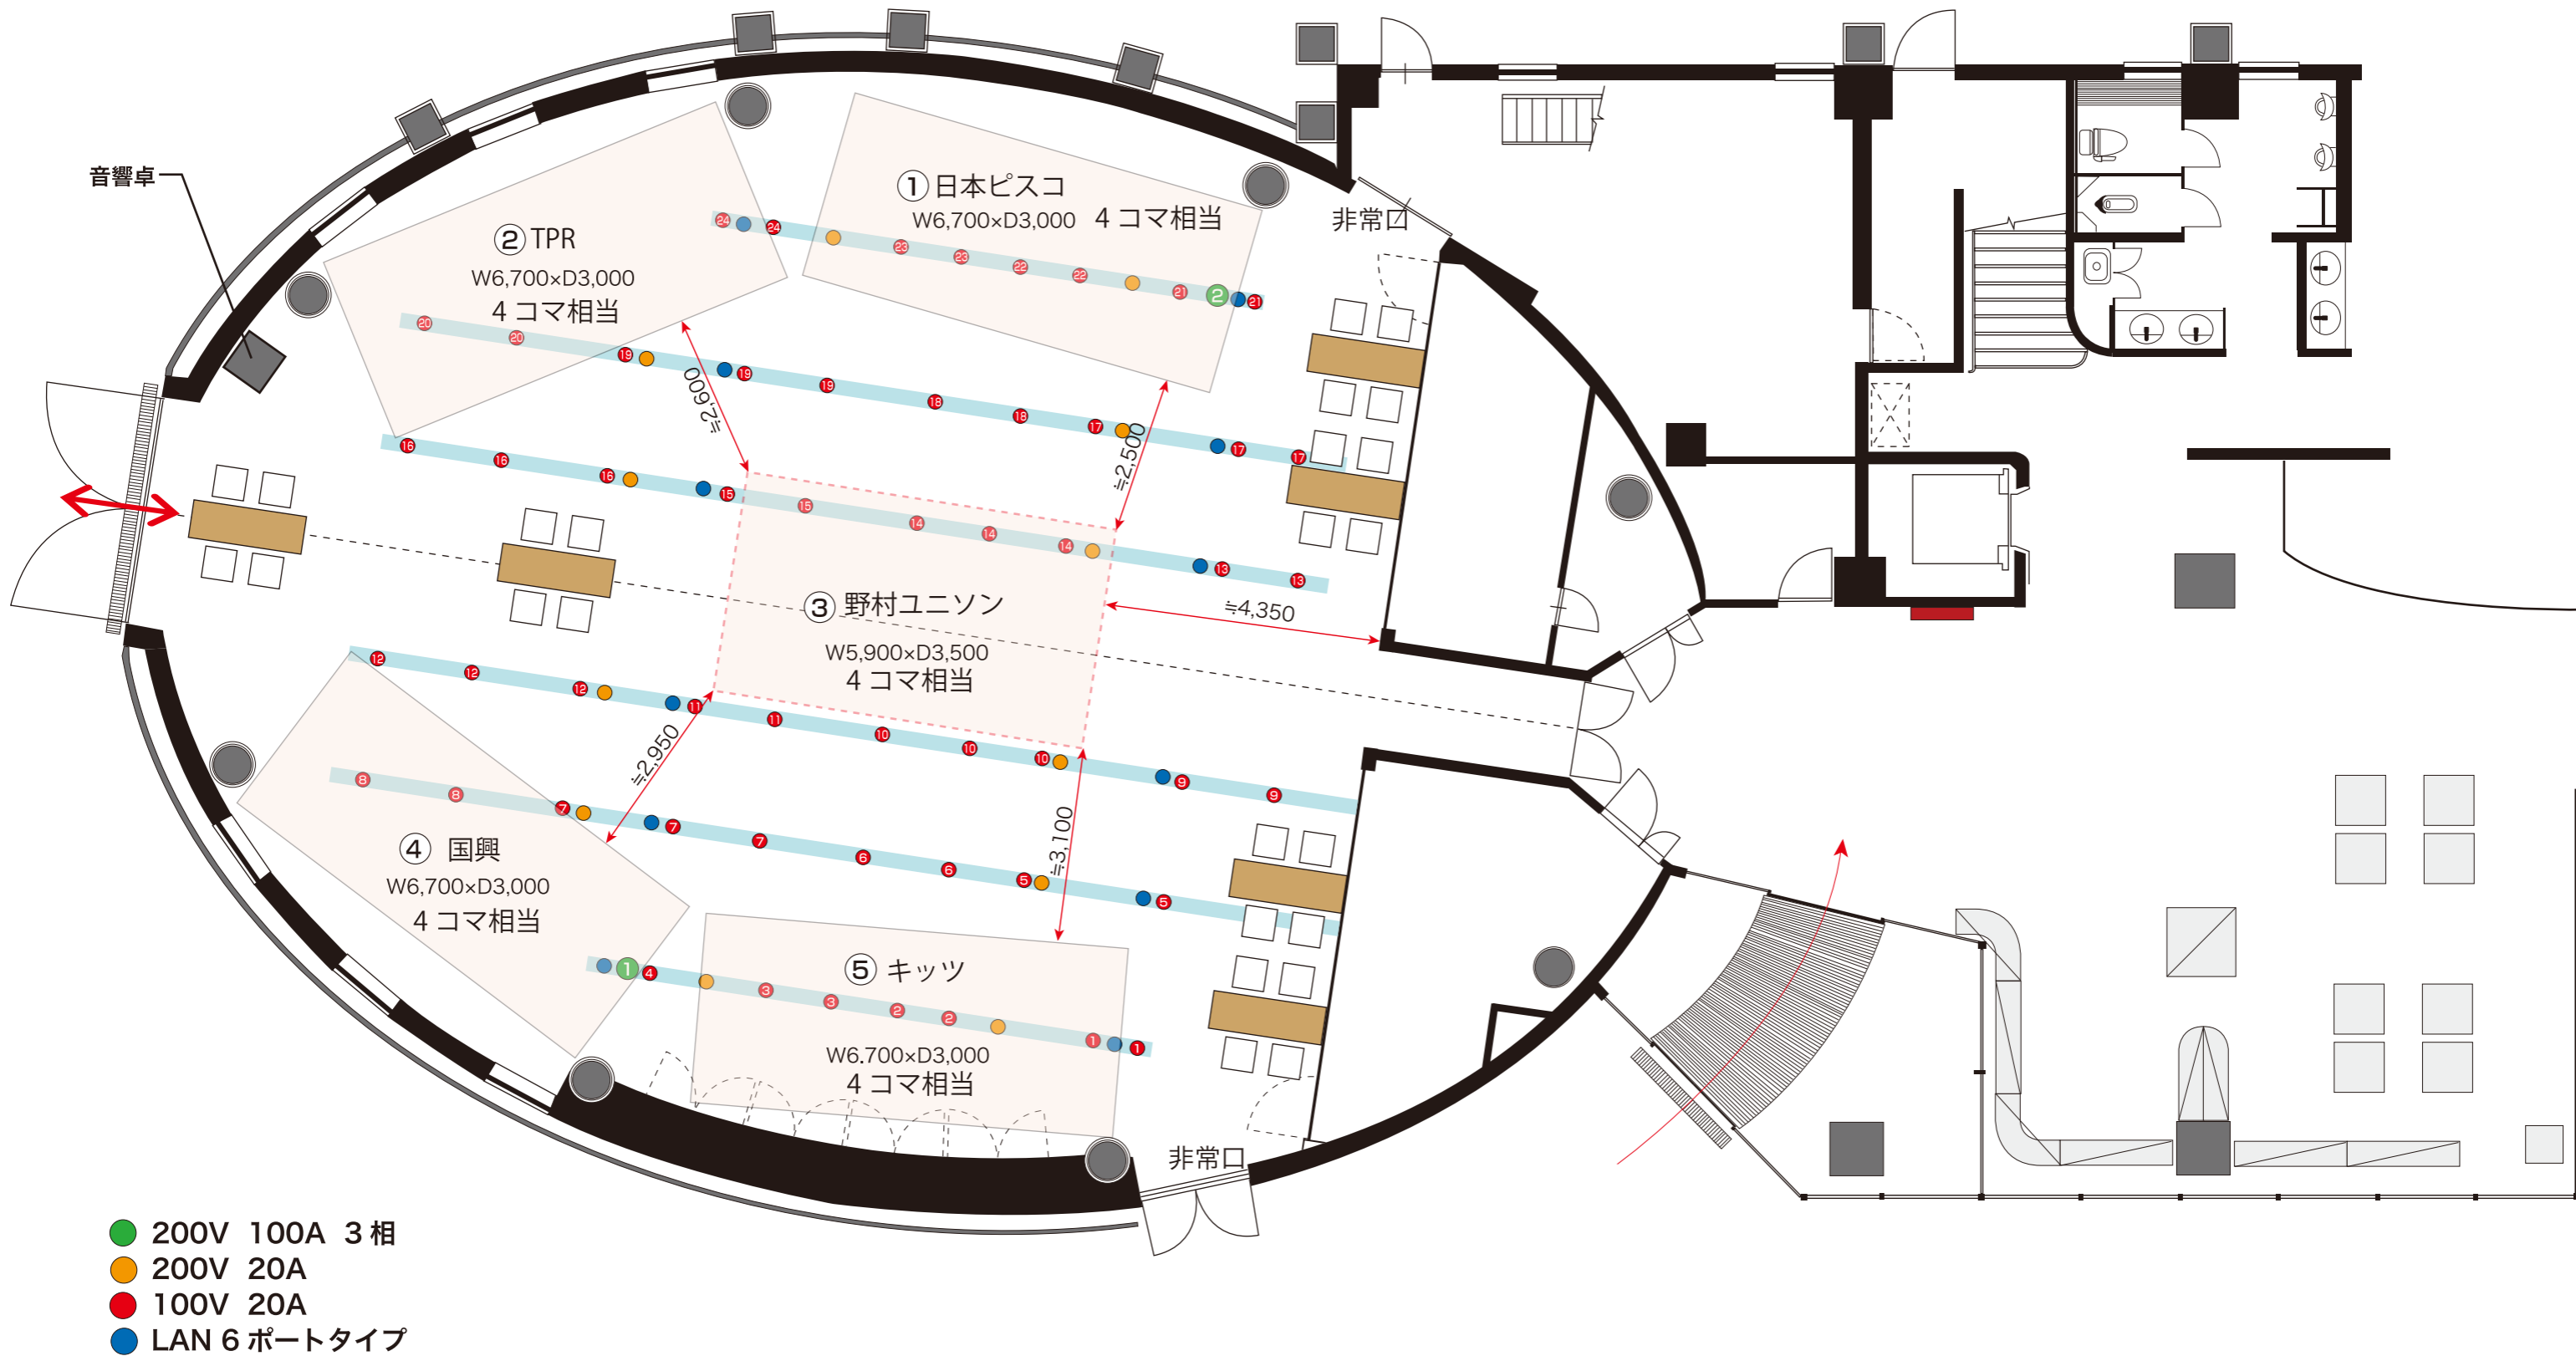

※このレイアウトは仮の案です。現地確認の上、施工・機能上等諸事情により変更せざるを得ない場合もあります。